


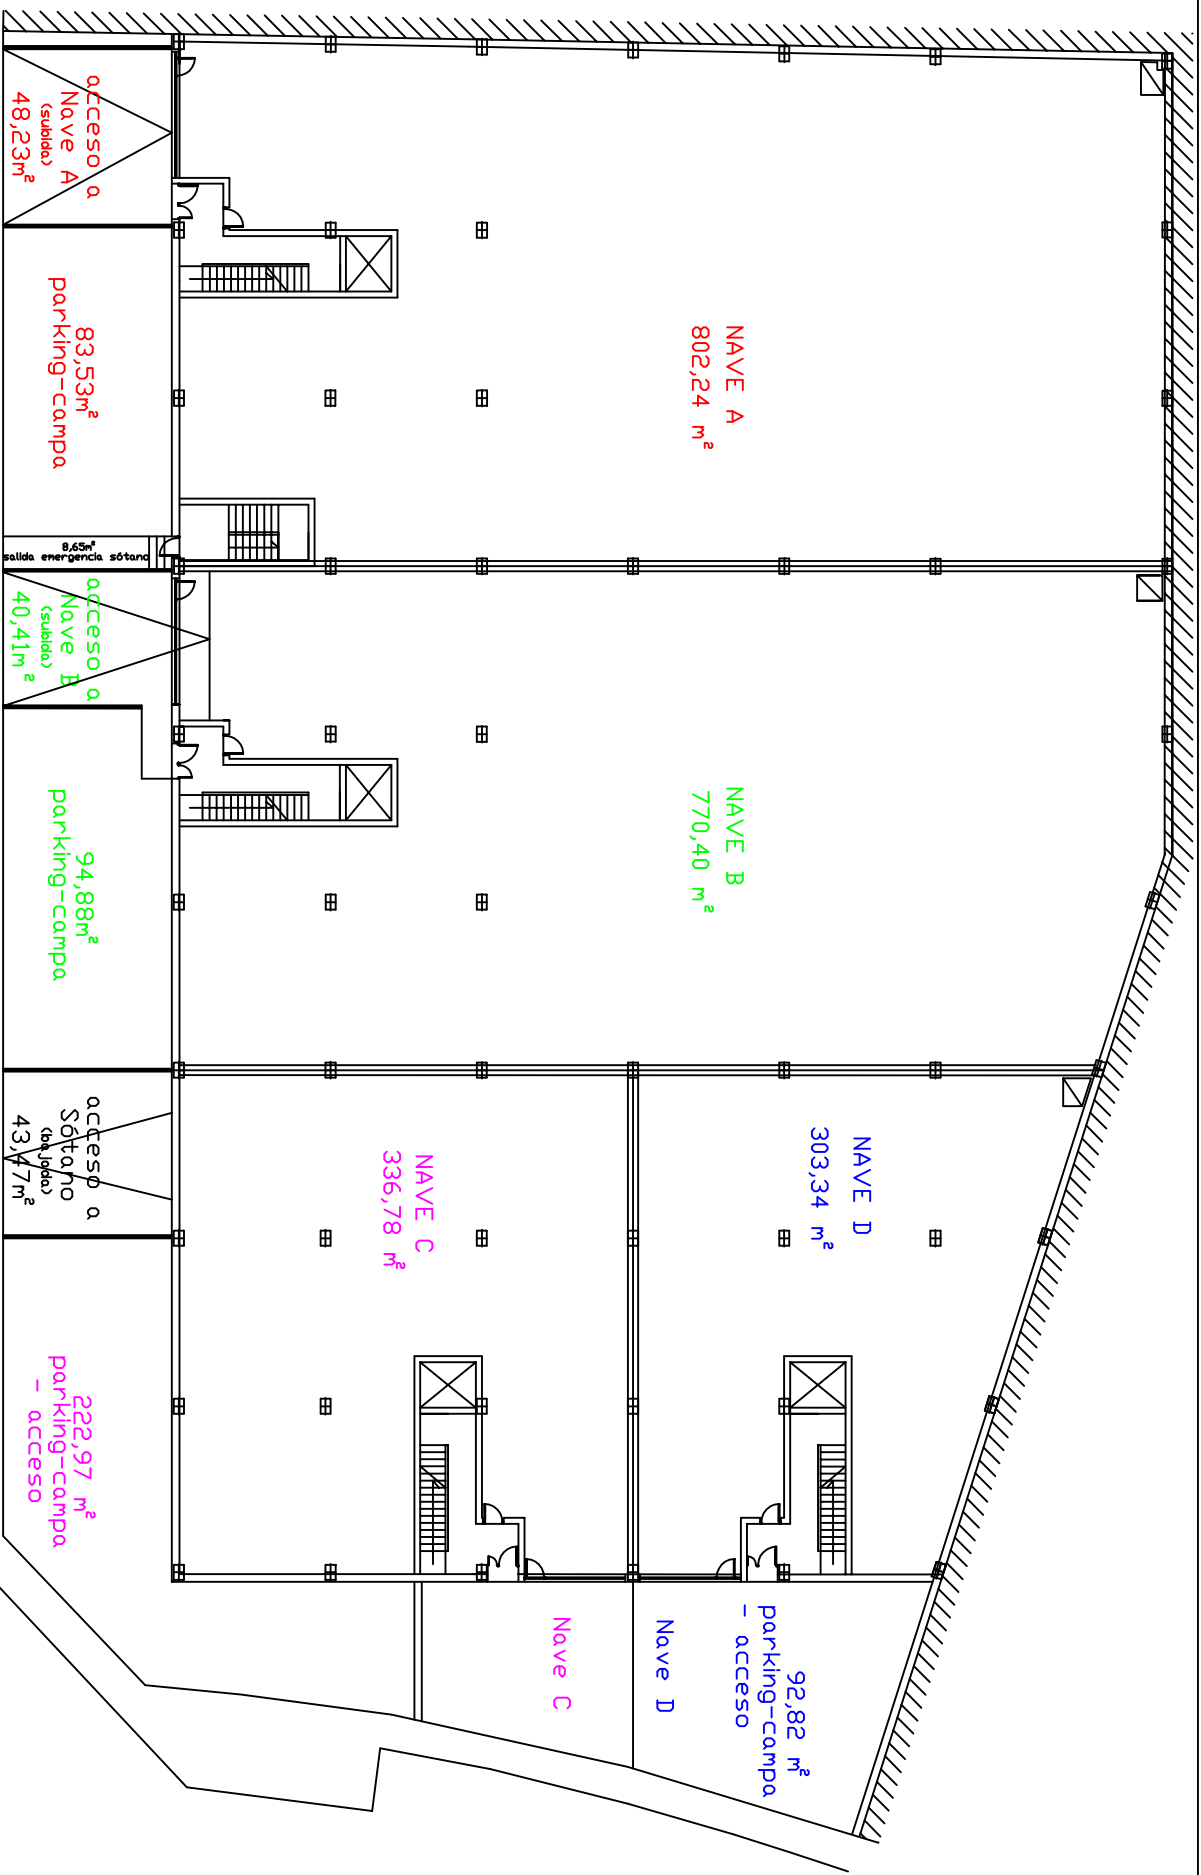

4 NAVES INDUSTRIALES EN POLIGONO ARETA DE HUARTE. CONSTRUCCIONES LUSARRETA S.A.
PLANTA BAJA
AGOSTO 2011

PLANTA BAJA
ESCALA: 1/300