


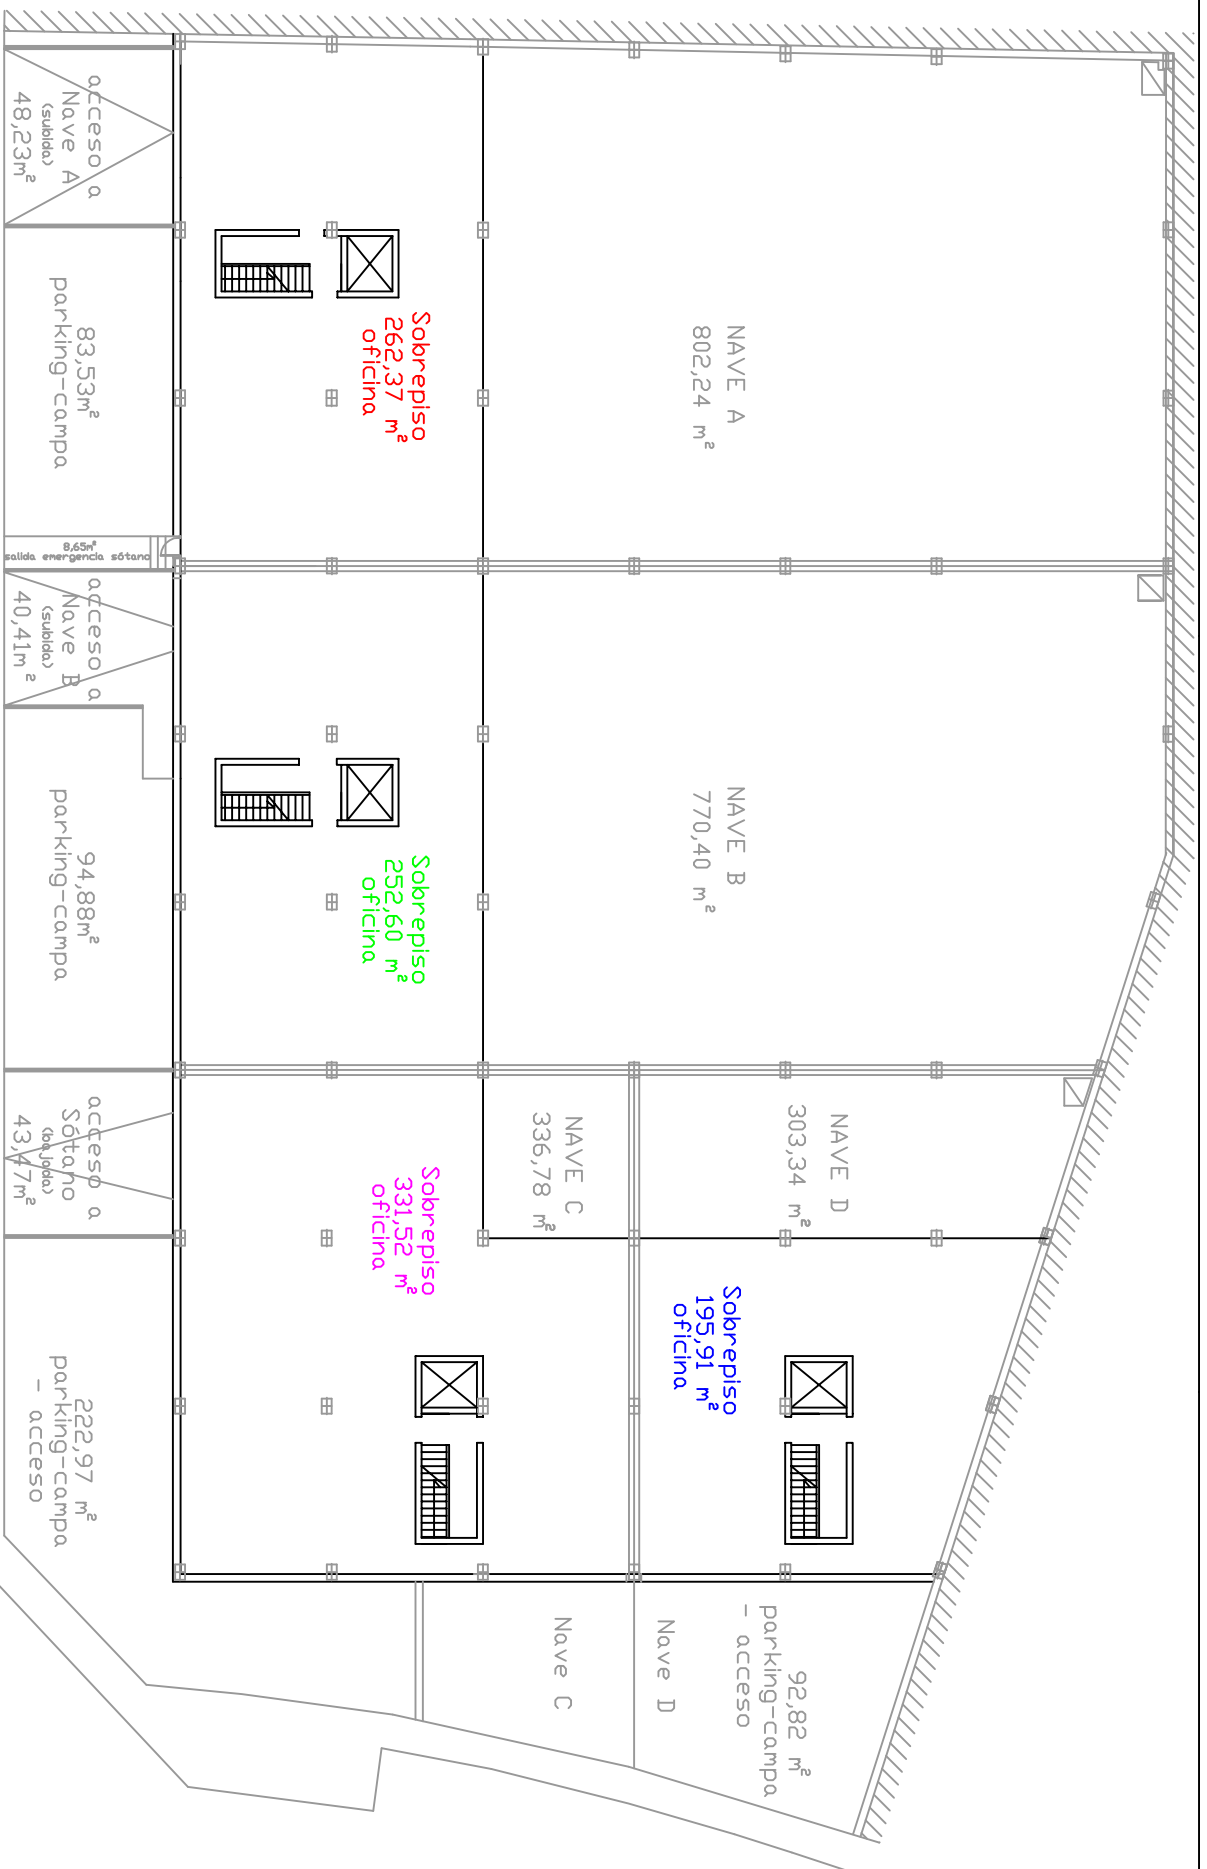

4 NAVES INDUSTRIALES EN POLIGONO ARETA DE HUARTE. CONSTRUCCIONES LUSARRETA S.A.
PLANTA PRIMERA (oficinas)

AGOSTO 2011

PLANTA PRIMERA

ESCALA: 1/300